



Noble Group of Companies - Junagadh

"Noble House" Nr. Sahid park, Opp. Suvidha complex, Talav gate, Junagadh
Ph.: 0285 2657500

Project By
NOBLE TRADE LINK

Booking Contact

MANISH SANGLANI
(CN Company)
98796 15948

PARTH DHULESIA
(Noble Group)
98798 12000

DHAVAL PATELIYA
(Govardhan Oil Products)
81550 03572

KAMAL JOBANPUTRA
(M/s Rajendra Brothers Danapith)
99048 03003

Architect
JIGNESH BHIMAJIYANI

Structure Eng.
RAMESH DADHANIYA



Opp. Sakkarbaug,
Junagadh-Rajkot Highway Road.
Junagadh.

noblebuilder@gmail.com www.noblebuilder.in
noblegroupjunagadh noblebuilders



Design by: DRASHTI-IND. 98792 24624

TURNING BLUEPRINTS INTO
PROFITABLE COMMODITIES



**NEW GRAIN
MARKET** By NOBLE BUILDERS
नवी दाणापीठ, नवी विचारधारा



VASUDHA



VYOM



VARI



VAYU

અમારા સ્વપ્ન દ્રષ્ટિ કોમર્શિયલ પ્રોજેક્ટમાં આપનું સ્વાગત છે. જ્યાં બ્રહ્માંડનો સાર આર્કિટેક્ચરમાં અભિવ્યક્તિ શોધે છે. પંચમહાભૂતના પાંચ તત્વો જે અસ્તિત્વનું મૂળ ધરાવે છે તેનાથી પ્રેરિત અમારી વિશિષ્ટ ચાર ઇમારતો **વસુધા** (પૃથ્વી), **વ્યોમ** (અવકાશ), **વારી** (જલ), અને **વાયુ** (પવન) નું સુમેળ ભર્યું મિશ્રણ પ્રદાન કરીએ છીએ. જેમ આ તત્વો આપણી આસપાસની દુનિયાનું સર્જન કરવા માટે ભેગા થયા છે. તેવી જ રીતે અમારી **ન્યુ ગ્રેઇન માર્કેટ** લોકોના વિકાસ માટે એક અનોખું વાતાવરણ પૂરું પાડશે. **વસુધા** ની સ્થિરતા, **વ્યોમ** ની અમર્યાદિત તકો, **વારી** ની પ્રવાહી અનુકૂલન ક્ષમતા, **વાયુ** ની મુક્ત- પ્રવાહ સર્જનાત્મકતા અને અમારા વિચારપૂર્વક રચાયેલ પરિસરમાં તમારી સફળતાની સફર અહીંથી શરૂ કરો. જે તમારી વ્યવસાયિક મહત્વકાંક્ષા નો પાયો બની જશે.



બ્રહ્મણી ટ્રેડર્સ

શ્રી માર્કેટીંગ

દેસાઈ માર્કેટીંગ

VYOM

શ્રીરામ ટ્રેડિંગ

બ્રહ્મણી ટ્રેડર્સ

કાનજી ટ્રેડિંગ

પટેલ ટ્રેડર્સ

દેસાઈ માર્કેટીંગ

બ્રહ્મણી ટ્રેડર્સ

કાનજી ટ્રેડિંગ

દેસાઈ માર્કેટીંગ

પટેલ ટ્રેડર્સ

સી. એન. કપની

કાનજી ટ્રેડિંગ

દેસાઈ માર્કેટીંગ

પટેલ ટ્રેડર્સ

સી. એન. કપની

સી. એન. કપની

રાજેન્દ્ર બ્રધર્સ

જયનાથ એન્ટરપ્રાઇઝ

કાનજી ટ્રેડિંગ

દેસાઈ માર્કેટીંગ

પટેલ ટ્રેડર્સ


વિધી એન્ટરપ્રાઇઝ

ધીરજલાલ એન કપની

દેસાઈ માર્કેટીંગ




LAYOUT PLAN

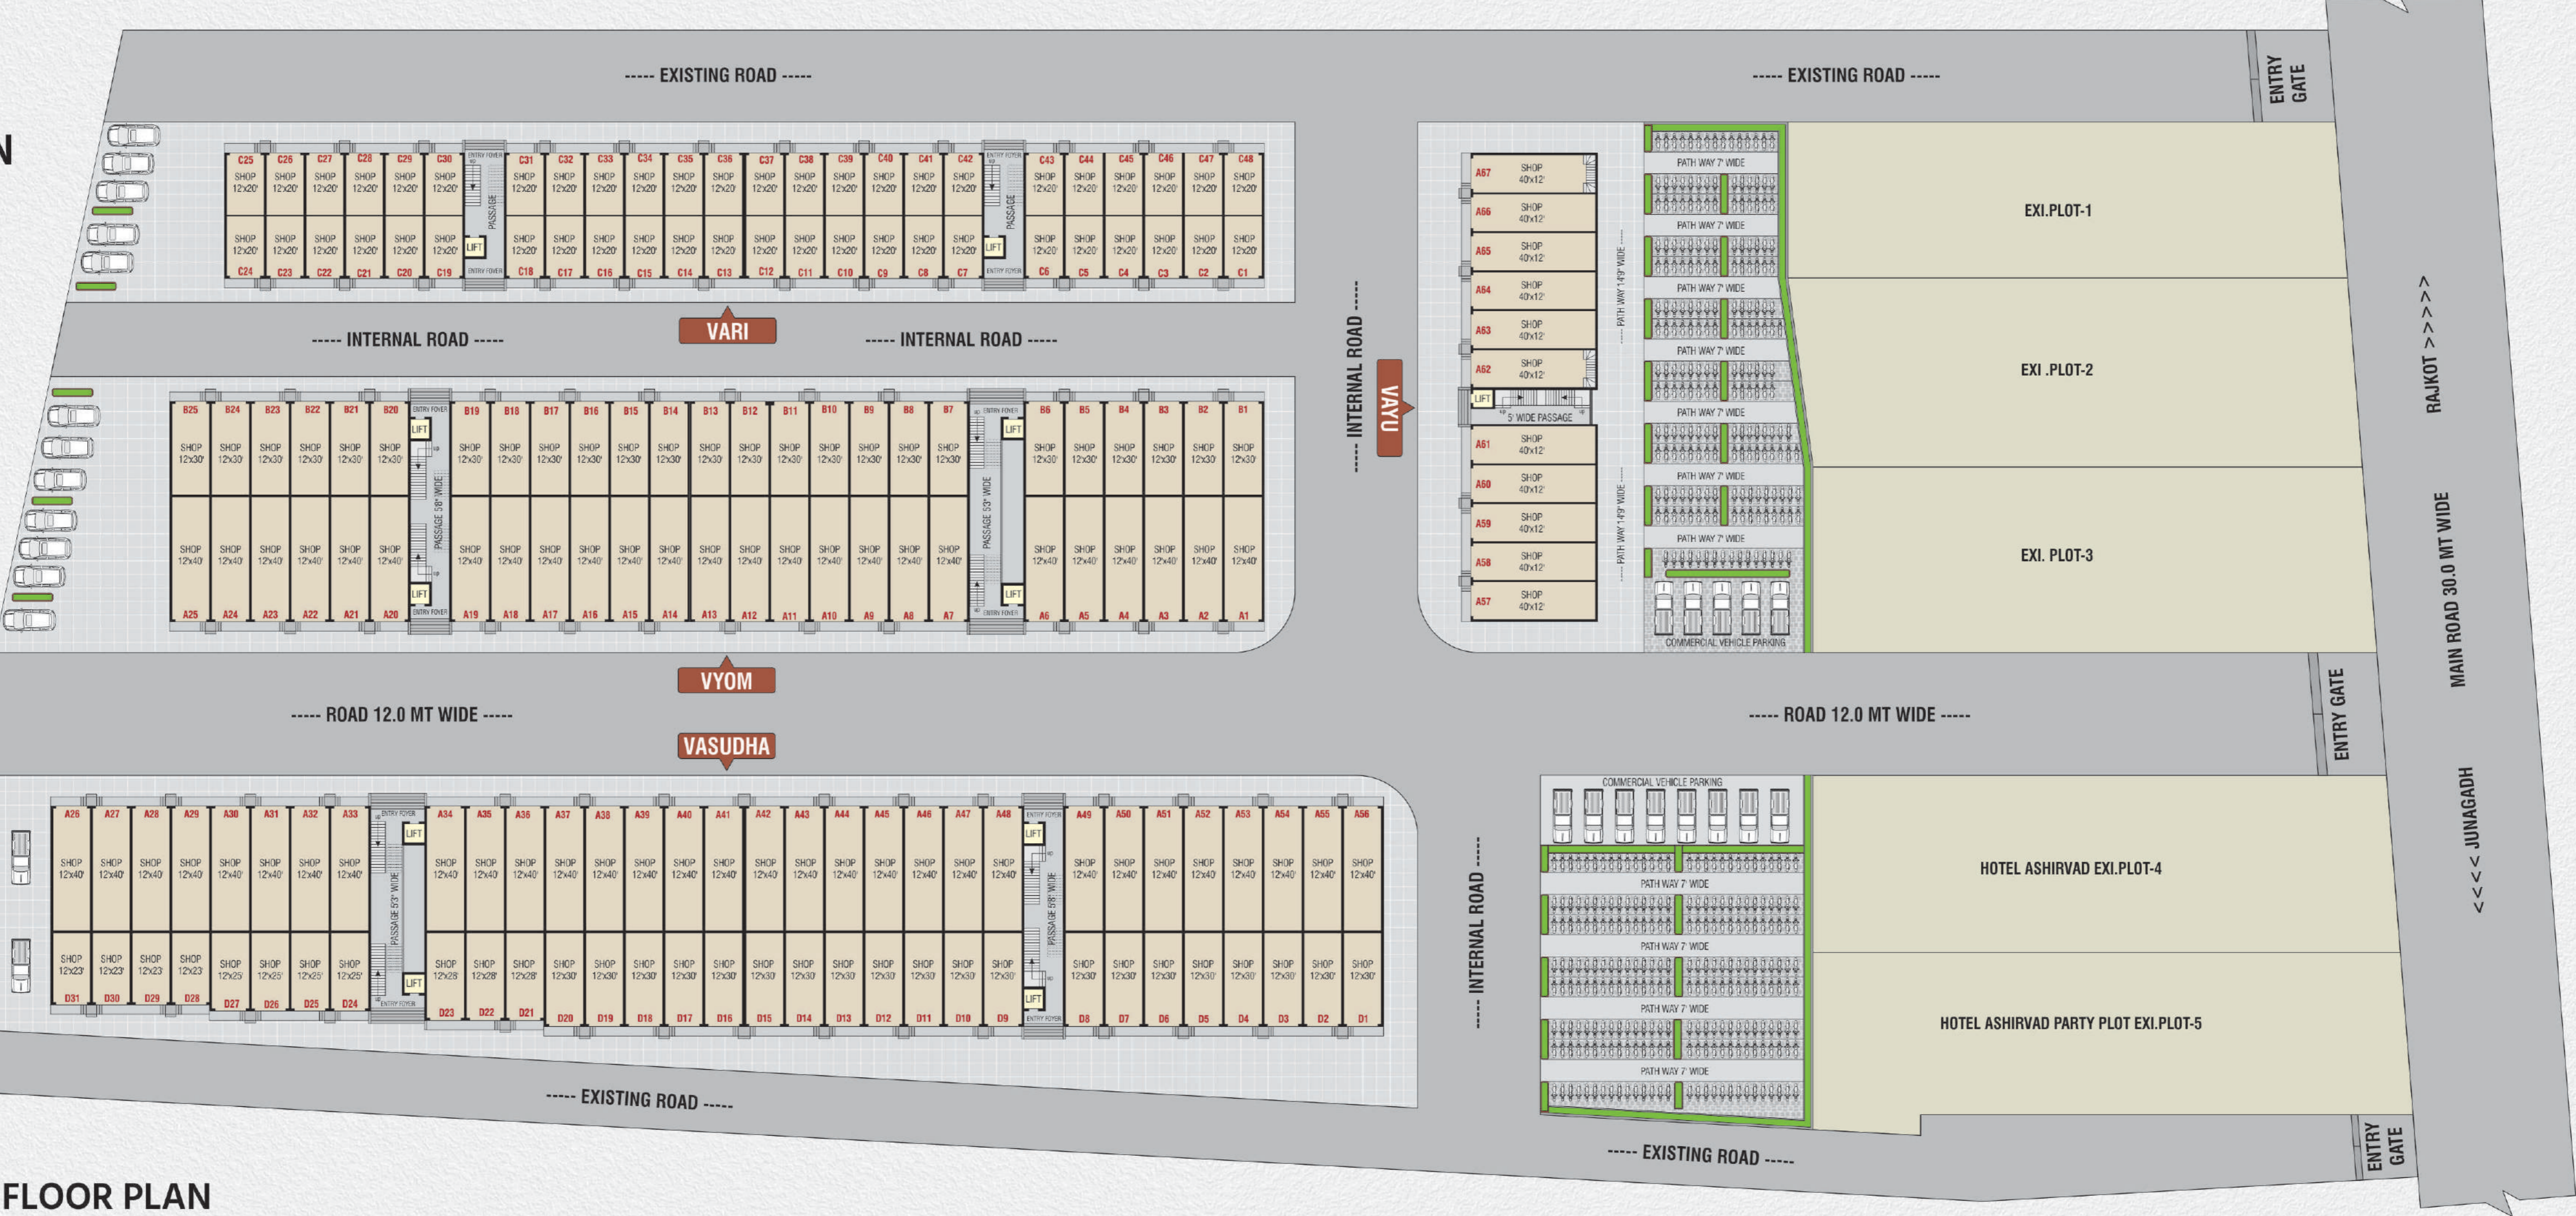

GROUND FLOOR PLAN



LAYOUT PLAN

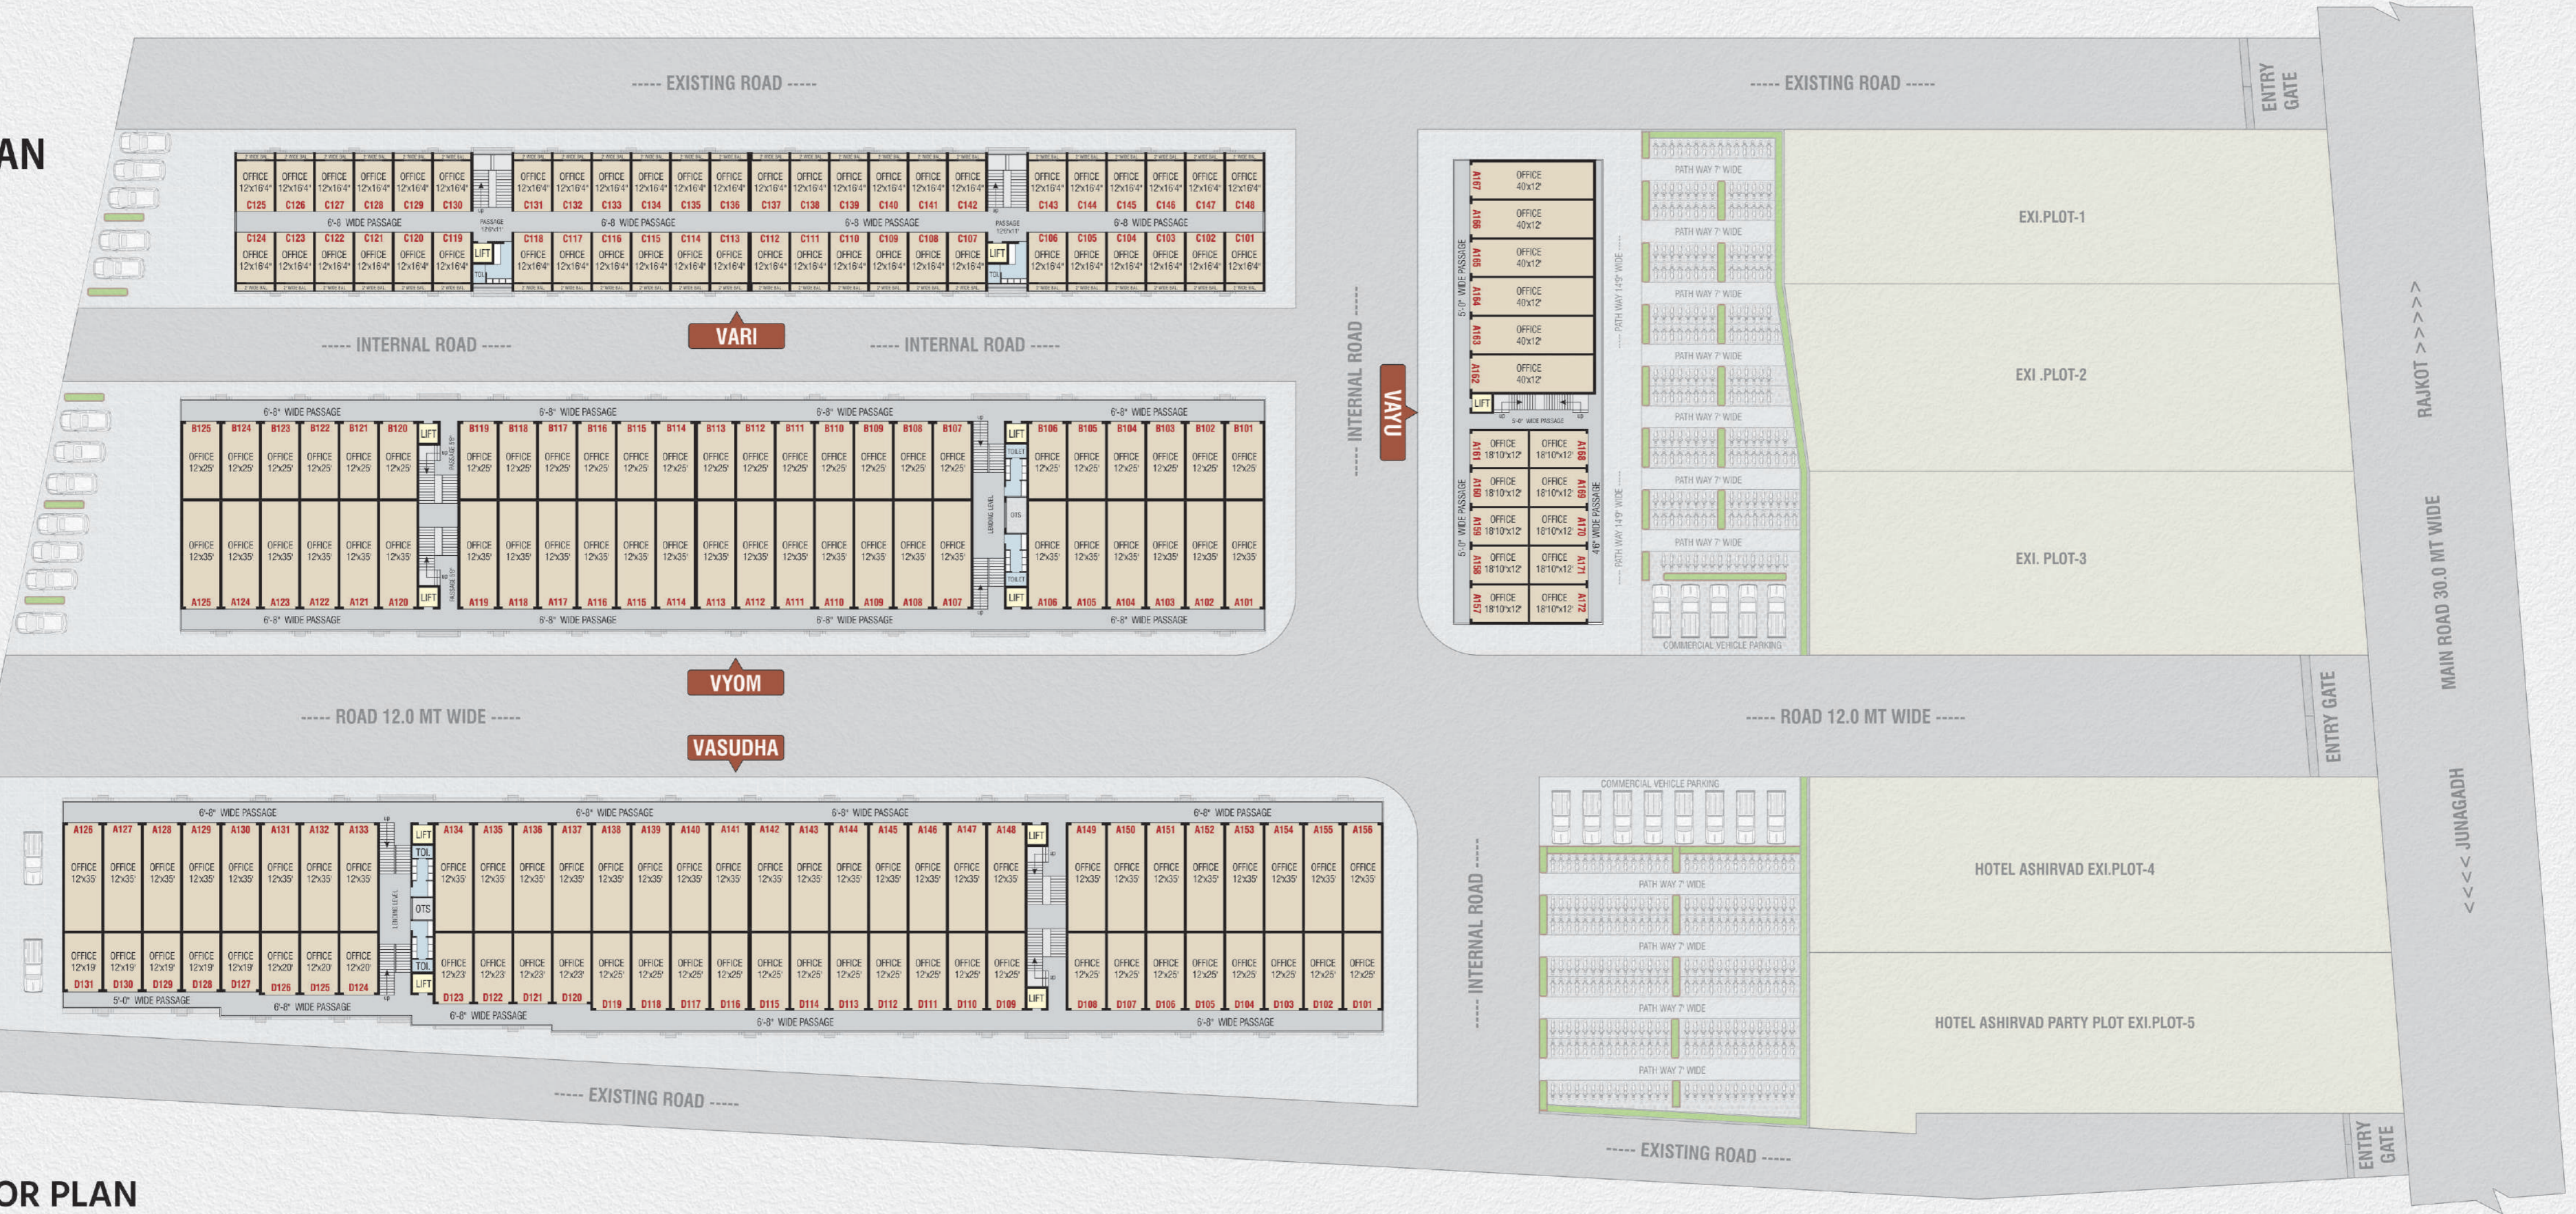


FIRST FLOOR PLAN

FIRST FLOOR PLAN



VASUDHA


GROUND FLOOR PLAN

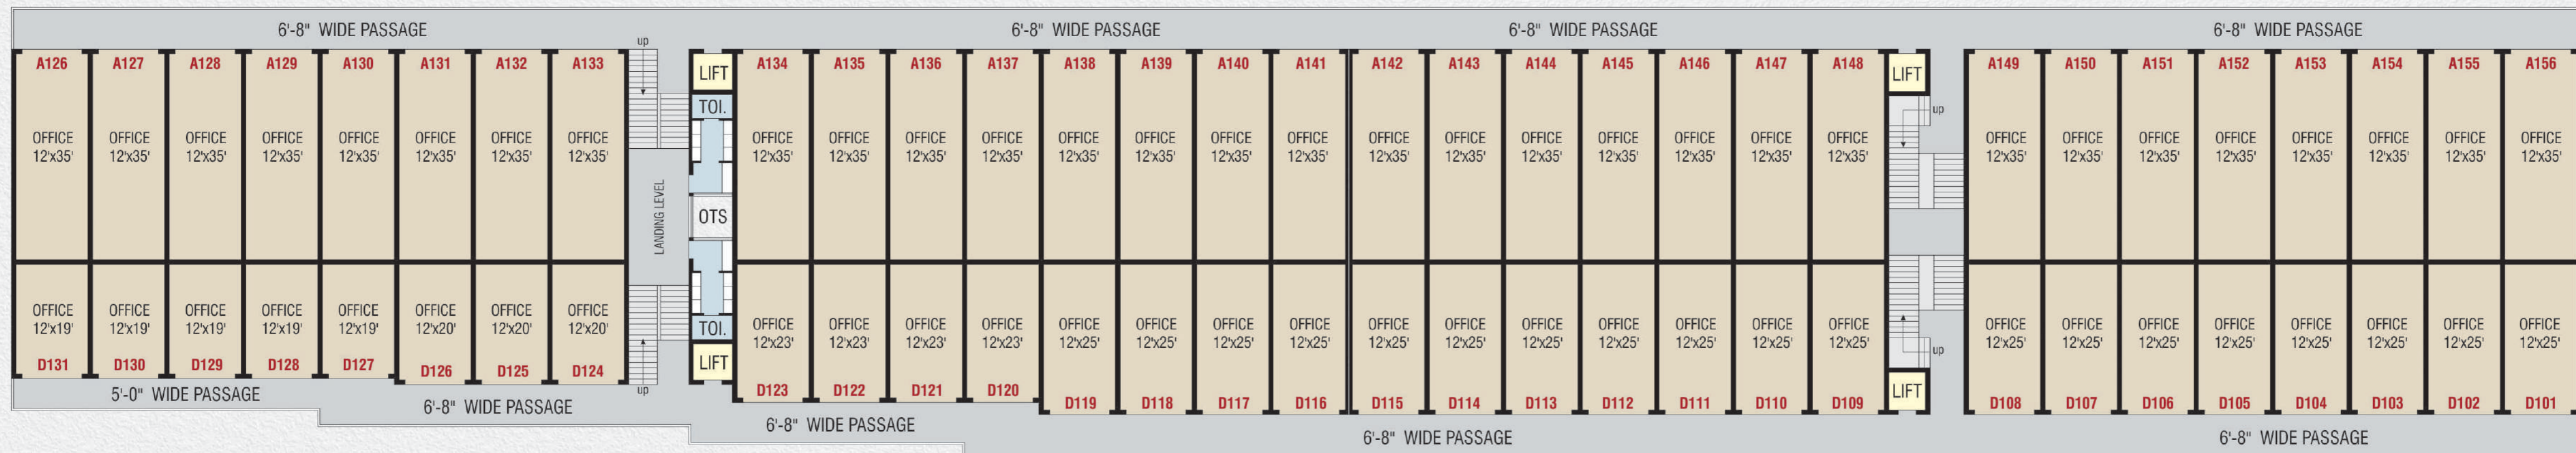


FIRST FLOOR PLAN



GROUND FLOOR PLAN

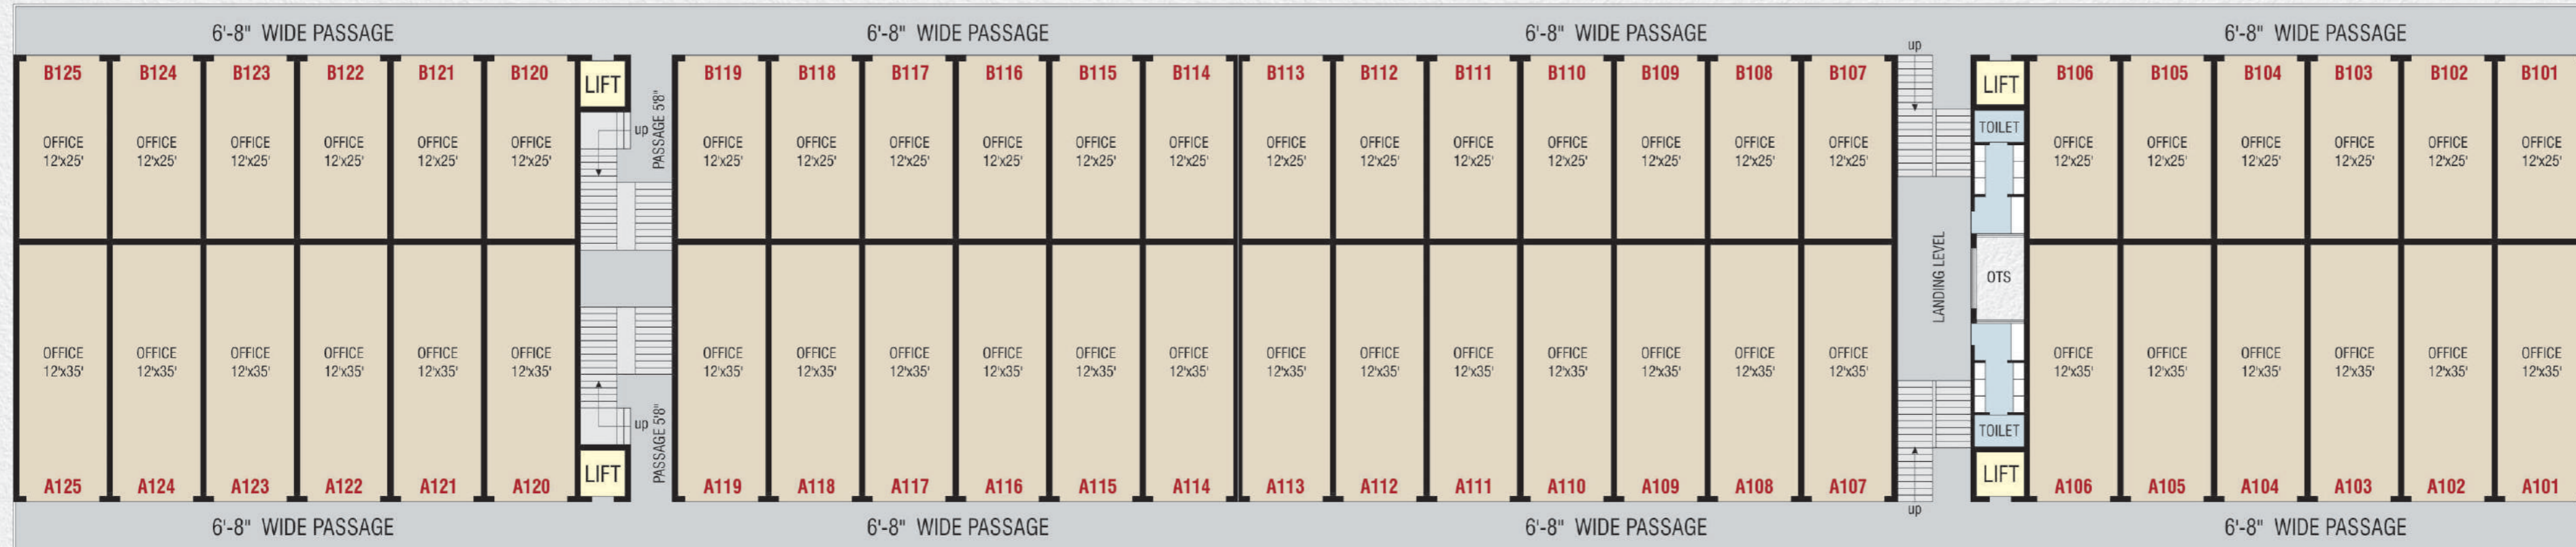


FIRST FLOOR PLAN

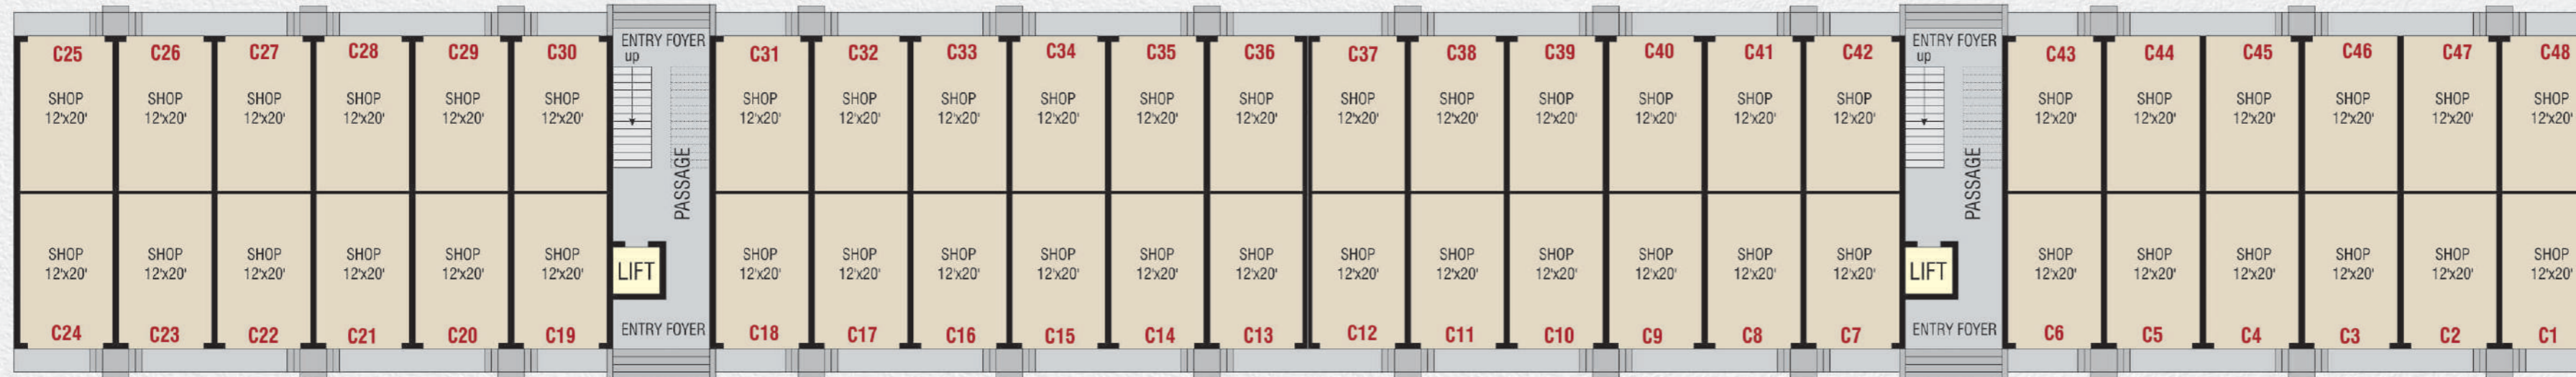


VARI

GROUND FLOOR PLAN




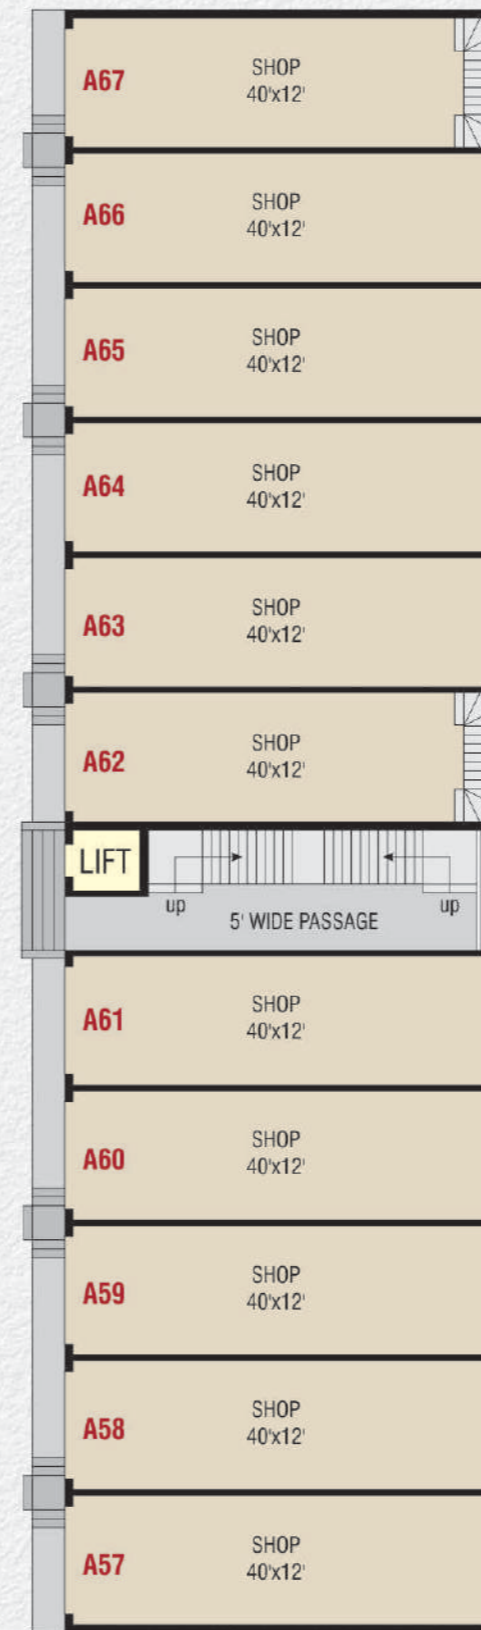

GROUND FLOOR

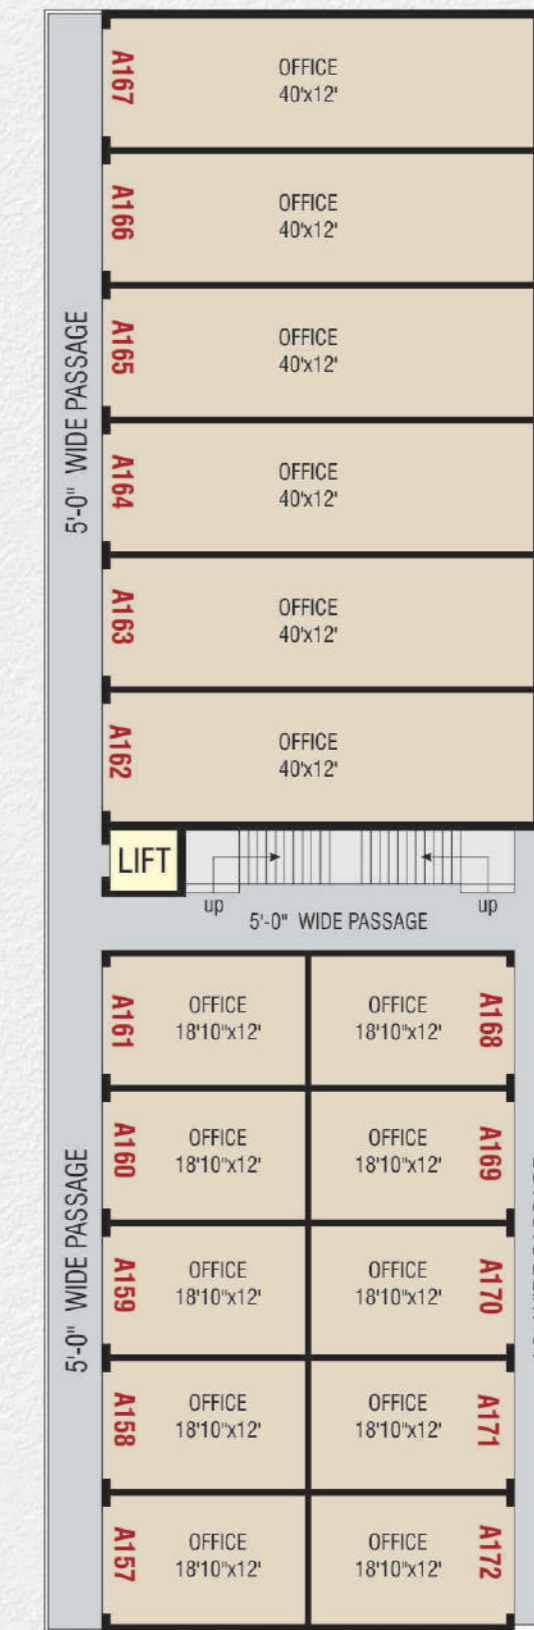

FIRST FLOOR

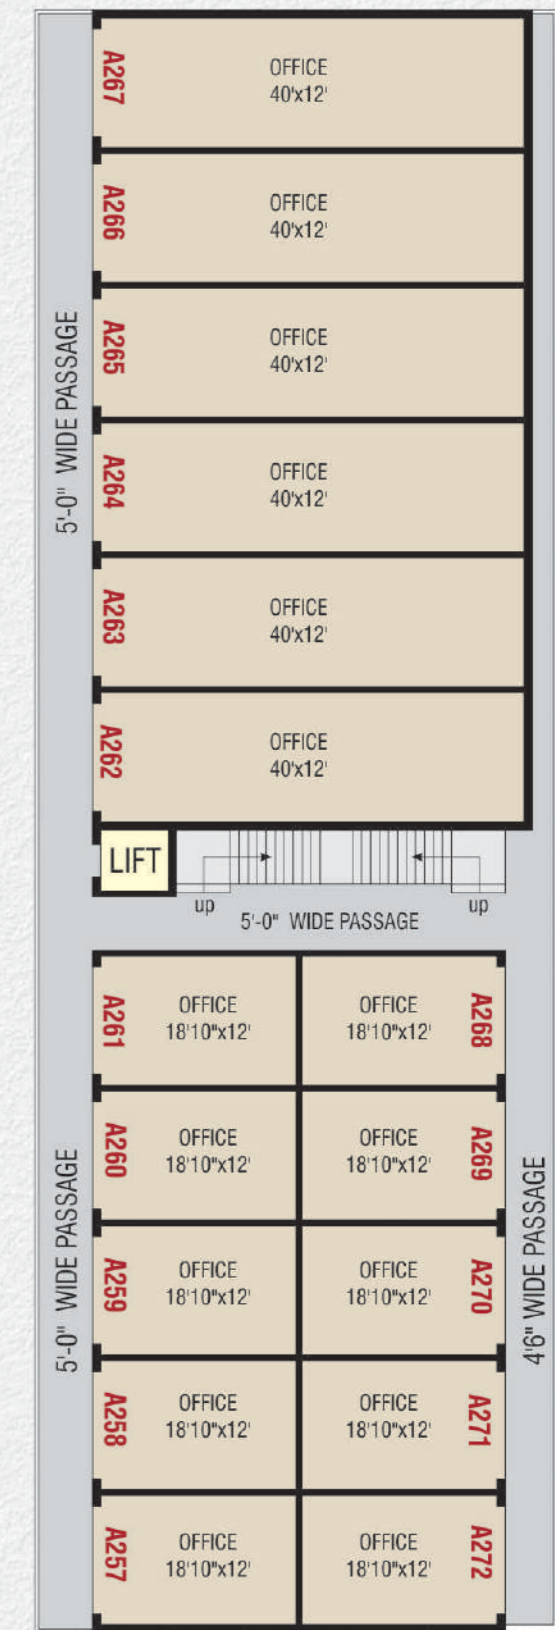

SECOND FLOOR



NEW GRAIN MARKET





વિશેષતાઓ

- ✔ જુનાગઢ - રાજકોટ હાઇવે તથા, સકરબાગ સામે
- ✔ માર્કેટિંગ ચાર્જ તથા જુનાગઢ સીટી થી તદ્દન નજીક
- ✔ ટીપી સ્કીમ તથા જીડીસીઆર ના નિયમ મુજબનું બાંધકામ
- ✔ રેરા એપ્રુવ્ડ પ્રોજેક્ટ
- ✔ 20 ફૂટ હાઈટનો વિશાળ ગેઈટ, સિક્યુરિટી ઓફિસ તથા સીસીટીવી કેમેરા
- ✔ ત્રણ સાઈડ રોડ એન્ટ્રી
- ✔ ૧૩ થી ૧૪ ફૂટ વિશાળ હાઈટ ની દુકાનો
- ✔ દરેક દુકાનમાં ત્રણ ફૂટ ના પહોળા ઓટા
- ✔ દરેક દુકાન ઉપર સાઈન બોર્ડની સેપરેટ જગ્યા
- ✔ આકર્ષક પેઇન્ટિંગ સાથેના રોલિંગ શટર
- ✔ લોનની સુવિધા - મેન્ટેનન્સ ની કાયમી સુવિધા
- ✔ ટ્રાન્સપોર્ટ માટે ગ્રેઇન માર્કેટ નો સ્વતંત્ર વેલિજ

સુવિધાઓ

- ✔ ટ્રાન્સપોર્ટ પાર્કિંગ માટે કોમન પ્લોટ
- ✔ દરેક દુકાન માટે કોમન ડિસ્પે બોર્ડ
- ✔ વિશાળ કોમન કેન્ટીન
- ✔ ડ્રાઇવર તથા મજૂરો માટે ડોર મેટ્રિક ઝમ ટોયલેટ સાથે
- ✔ દરેક દુકાનમાં પસંદગી મુજબ કોટા સ્ટોન / વિટ્રીફાઇડ ફ્લોરિંગ
- ✔ અગાસીમા યાઇના મોટેક ટાઇલ્સ
- ✔ એસોસિએશન ઓફિસ (કોન્ફરન્સ હોલ તથા ટોયલેટ)
- ✔ ત્રણ અલગ અલગ જગ્યા એ લેડીઝ તથા જેન્ટ્સ ટોયલેટ તથા બાથરૂમ
- ✔ દરેક દુકાનમાં એસી, કોમ્પ્યુટર, વેઈટ મશીન, કાઉન્ટિંગ મશીન માટેના પોઈન્ટ
- ✔ કોમન બોરવેલ, સબમર્સીબલ પંપ, વોટર ટેંક તથા કોમન મિટર
- ✔ મેઇન રસ્તા સી.સી. રોડ થી સુસજ્જ
- ✔ મેઇન રોડ થી દુકાન સુધી સિમેન્ટ બ્લોક નું કવરિંગ
- ✔ જરૂરિયાત પ્રમાણે સ્ટ્રીટ લાઈટ

Disclaimer.....

• Stamp Duty & Registration charges would be charged extra. • GST or any such Government additional taxes would be charged extra. • Maintenance deposit would be charged extra. • Internal and external changes not be permitted. • Terrace rights would rest with Developers. • Any additional FSI at present or in future would be availed by the developer and no members would claim any right for the same. • Gas, PGVCL, and water connections charges would be extra. • This brochure is only for contractor/architect/developer reference only not for any kind of sales/marketing purpose or customer reference.

Note.....

• This brochure is intended only to convey the essential design and technical features of the scheme and does not form part of legal documents. • Changes/alteration of any kind including the elevations, exterior colour scheme of the building or any other change affecting the overall design, concept and outlook of the scheme can be done by Developer. • All dimensions/measurements given herein are unfinished and approximate. • All the architectural views and photographs are for reference only. • Developers reserve the right to make necessary changes without any prior notice. Such changes would be binding on all the members.

NEW GRAIN MARKET

By NOBLE BUILDERS

नवी दललडलड, नवी वललरधलरल

