

Project By
NOBLE TRADE LINK

MANISH SANGLANI
(CN Company)
98796 15948

Booking Contact
PARTH DHULESIA
(Noble Group)
98798 12000

DHAVAL PATELIYA
(Govardhan Oil Products)
81550 03572

Architect
JIGNESH BHIMAJIYANI

Structure Eng.
RAMESH DADHANIYA



Opp. Sakkarbaug,
Junagadh-Rajkot Highway Road.
Junagadh.

noblebuilder@gmail.com www.noblebuilder.in
[noblegroupjunagadh](https://www.facebook.com/noblegroupjunagadh) [noblebuilders](https://www.instagram.com/noblebuilders)



TURNING BLUEPRINTS INTO
PROFITABLE COMMODITIES



નવી દાણાપીઠ, નવી વિચારધારા



VASUDHA



VYOM



VARI




VAYU

અમારા સ્વપ્ન દ્રષ્ટિ કોમર્શિયલ પ્રોજેક્ટમાં આપનું સ્વાગત છે. જ્યાં બ્રહ્માંડનો સાર આર્કિટેક્ચરમાં અભિવ્યક્તિ શોધે છે. પંચમહાભૂતના પાંચ તત્વો જે અસ્તિત્વનું મૂળ ધરાવે છે તેનાથી પ્રેરિત અમારી વિશિષ્ટ ચાર ઇમારતો **વસુધા** (પૃથ્વી), **વ્યોમ** (અવકાશ), **વારી** (જલ), અને **વાયુ** (પવન) નું સુમેળ ભર્યું મિશ્રણ પ્રદાન કરીએ છીએ. જેમ આ તત્વો આપણી આસપાસની દુનિયાનું સર્જન કરવા માટે ભેગા થયા છે. તેવી જ રીતે અમારી **ન્યુ ગ્રેઇન માર્કેટ** લોકોના વિકાસ માટે એક અનોખું વાતાવરણ પૂરું પાડશે. **વસુધા** ની સ્થિરતા, **વ્યોમ** ની અમર્યાદિત તકો, **વારી** ની પ્રવાહી અનુકૂળન ક્ષમતા, **વાયુ** ની મુક્ત- પ્રવાહ સર્જનાત્મકતા અને અમારા વિચારપૂર્વક રચાયેલ પરિસરમાં તમારી સફળતાની સફર અહીંથી શરૂ કરો. જે તમારી વ્યવસાયિક મહત્વકાંક્ષા નો પાયો બની જશે.






LAYOUT PLAN

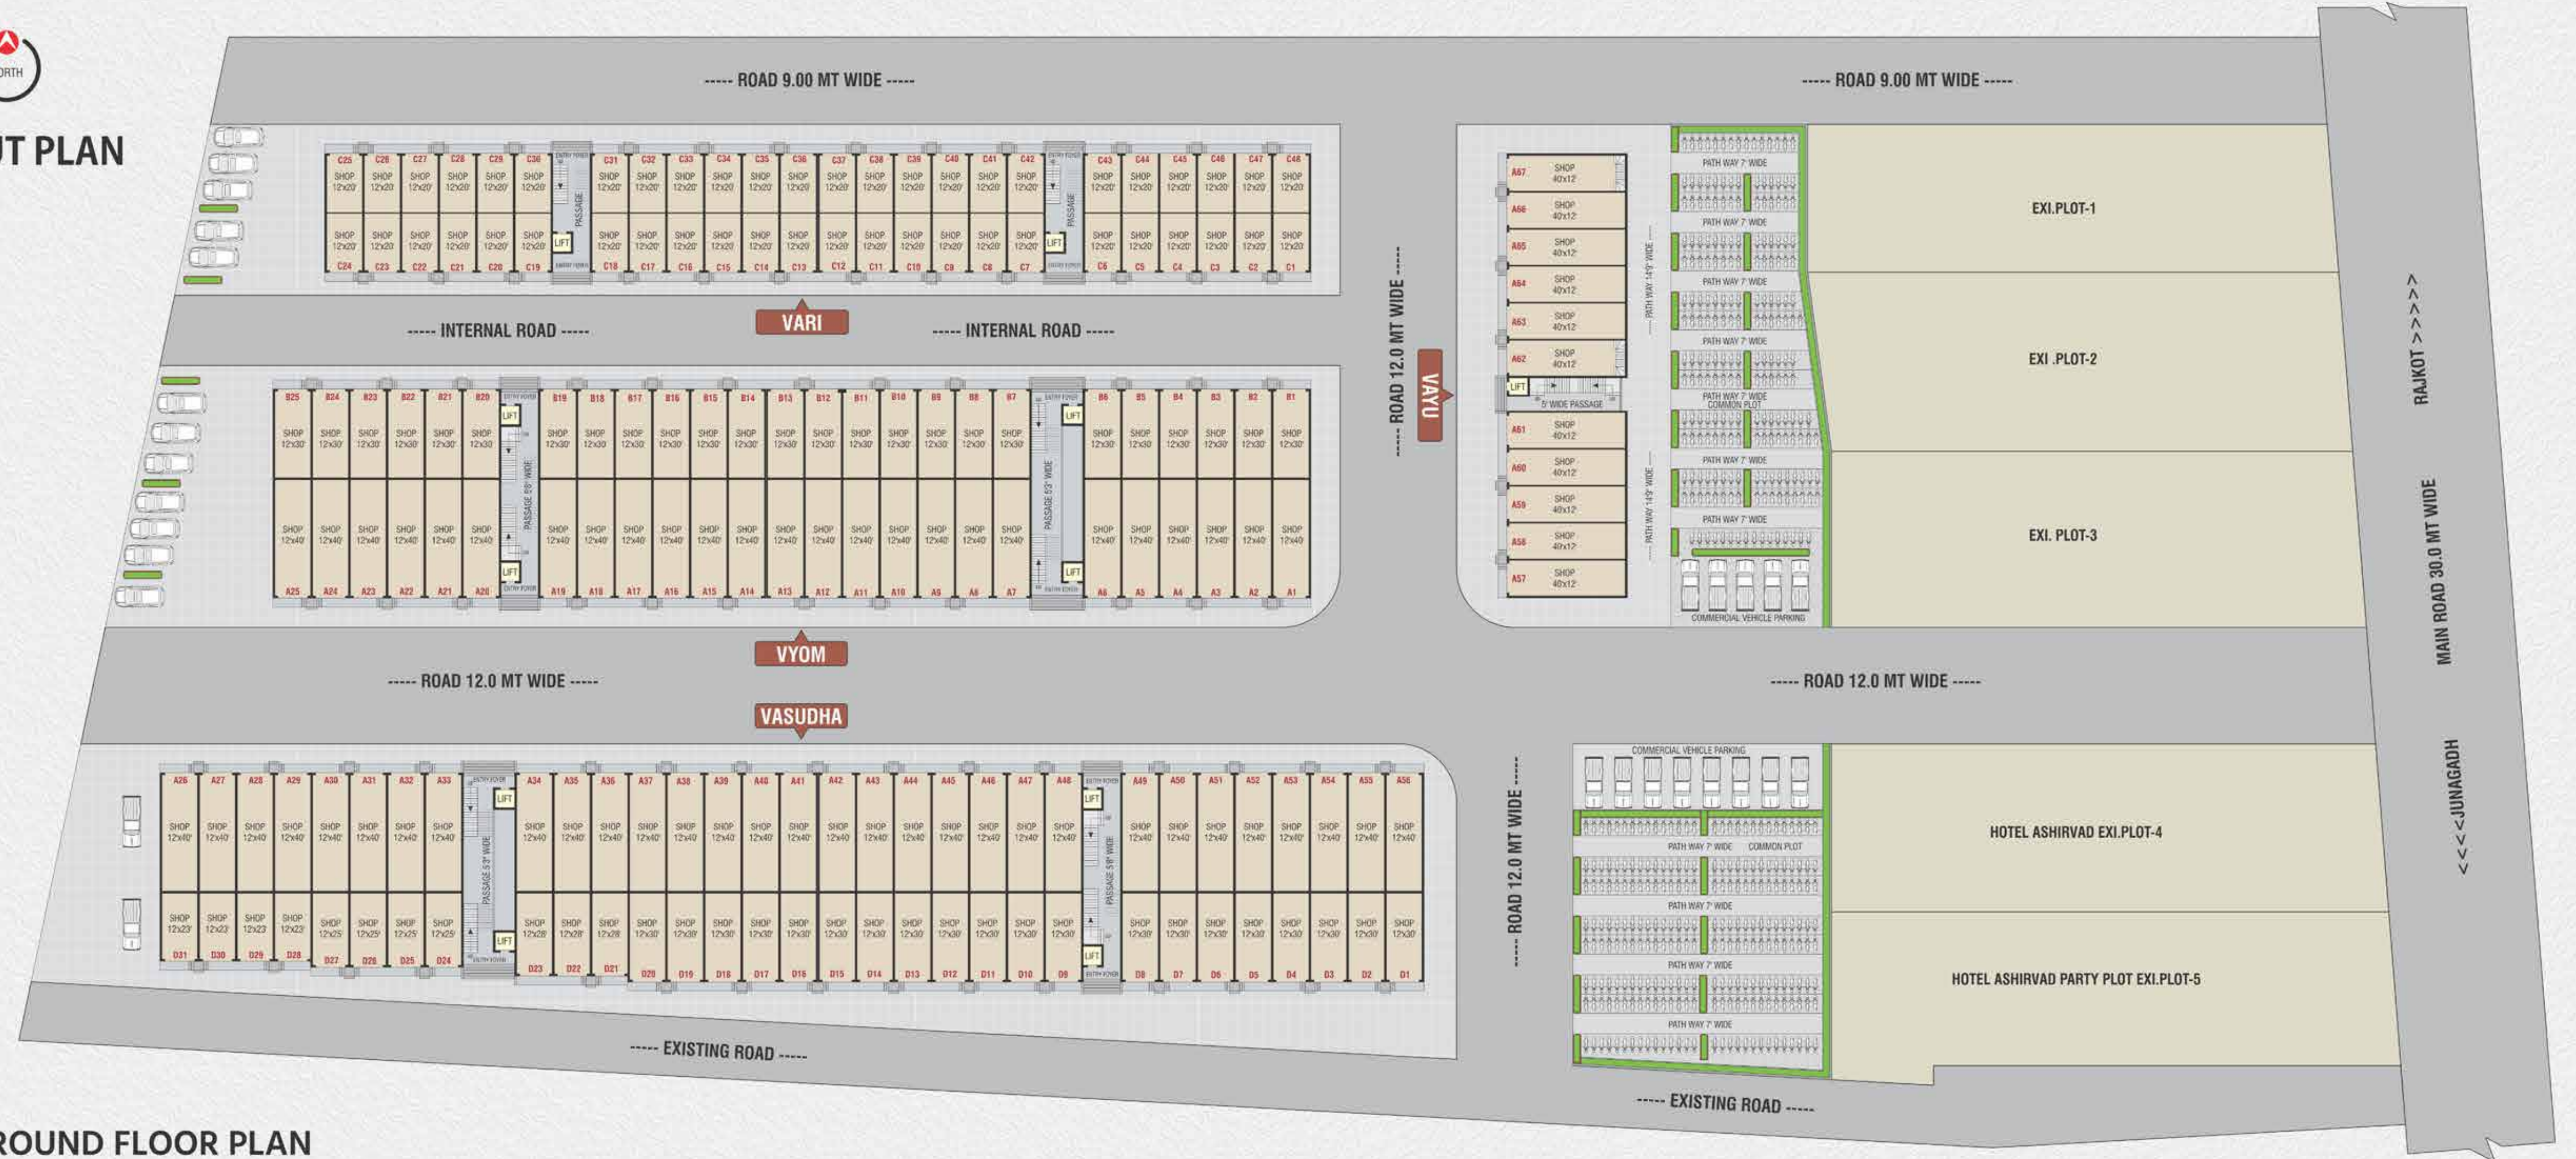

GROUND FLOOR PLAN




GROUND FLOOR PLAN

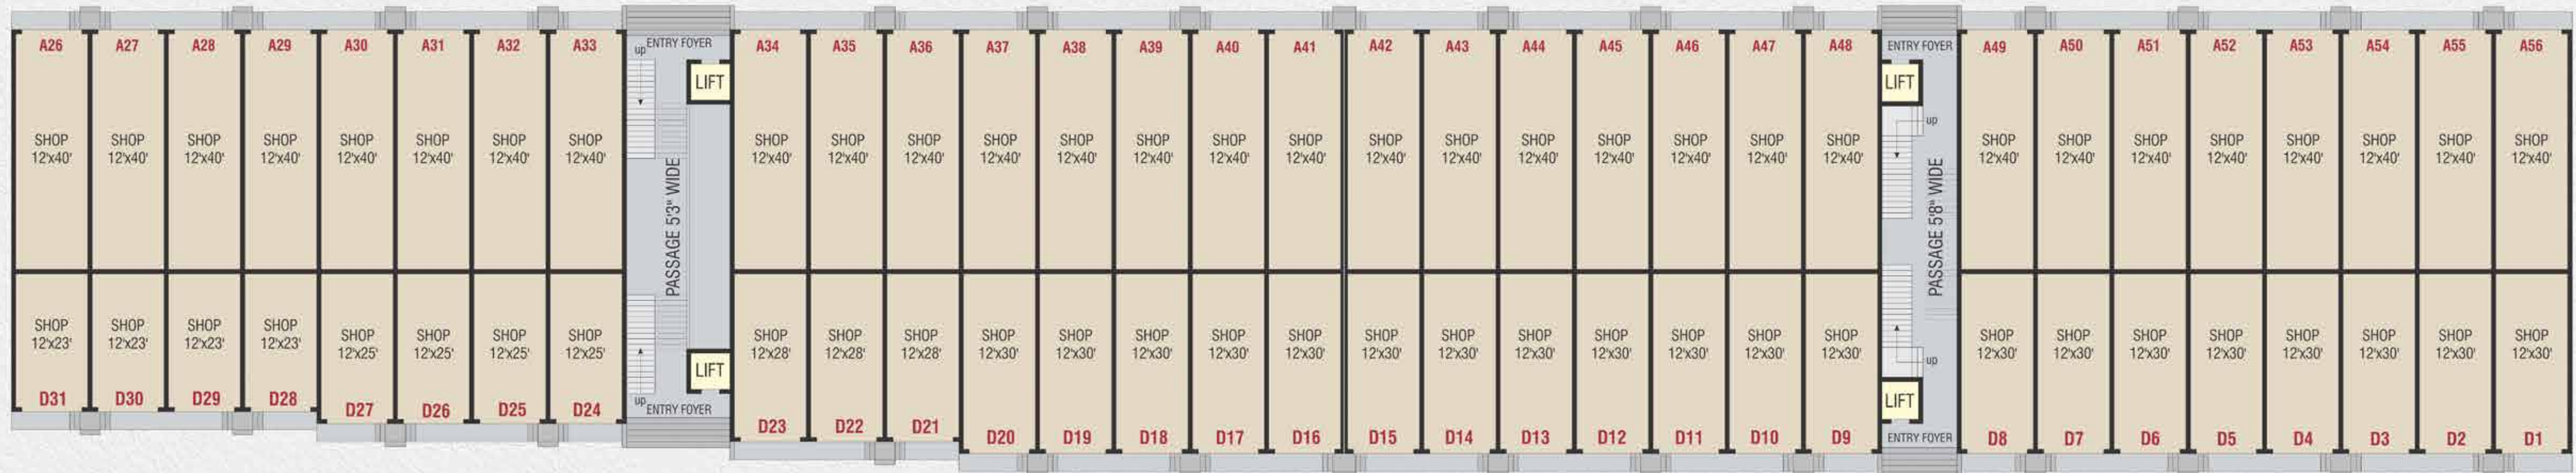

VASUDHA


FIRST FLOOR PLAN

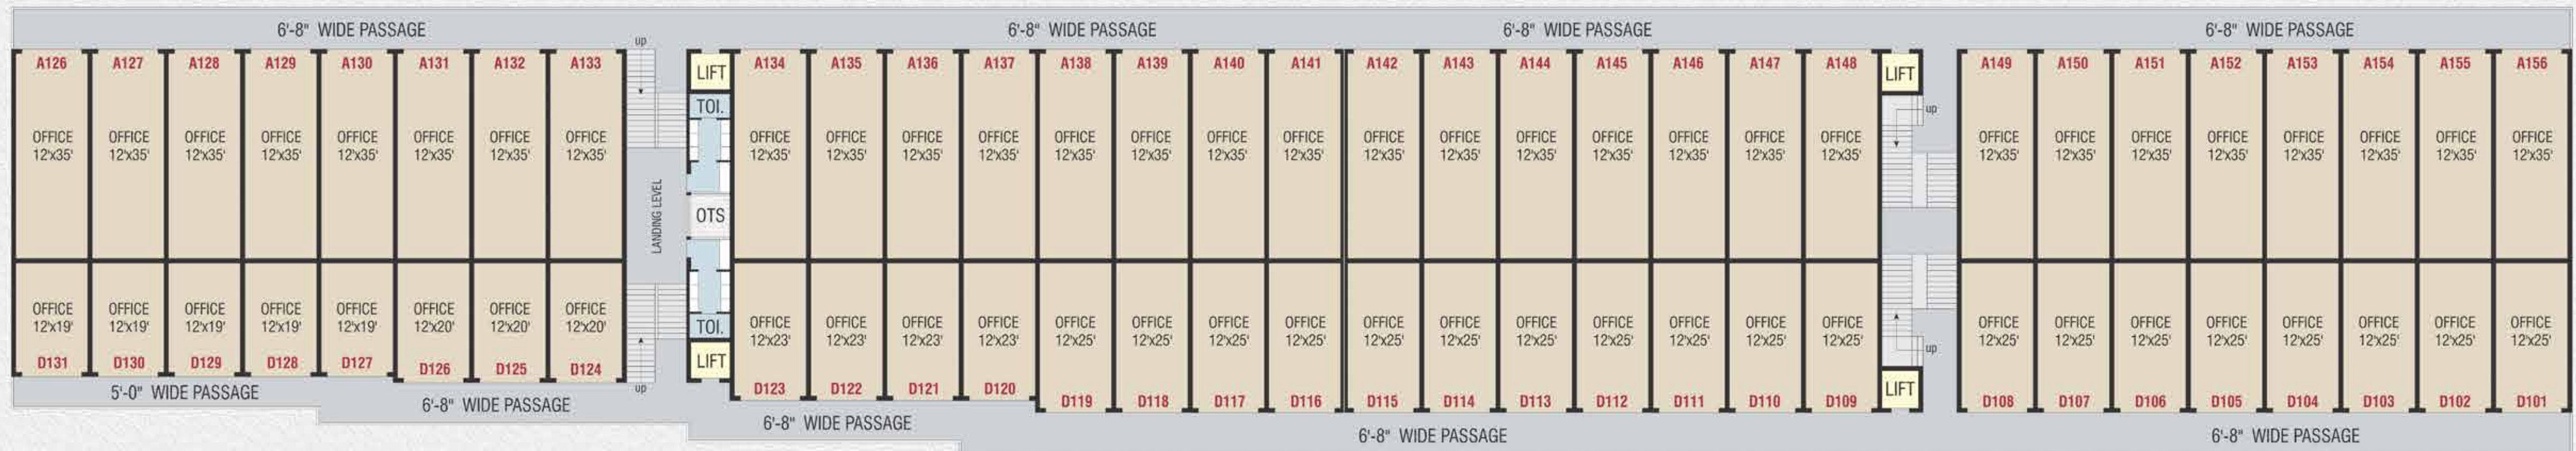


GROUND FLOOR PLAN



FIRST FLOOR PLAN

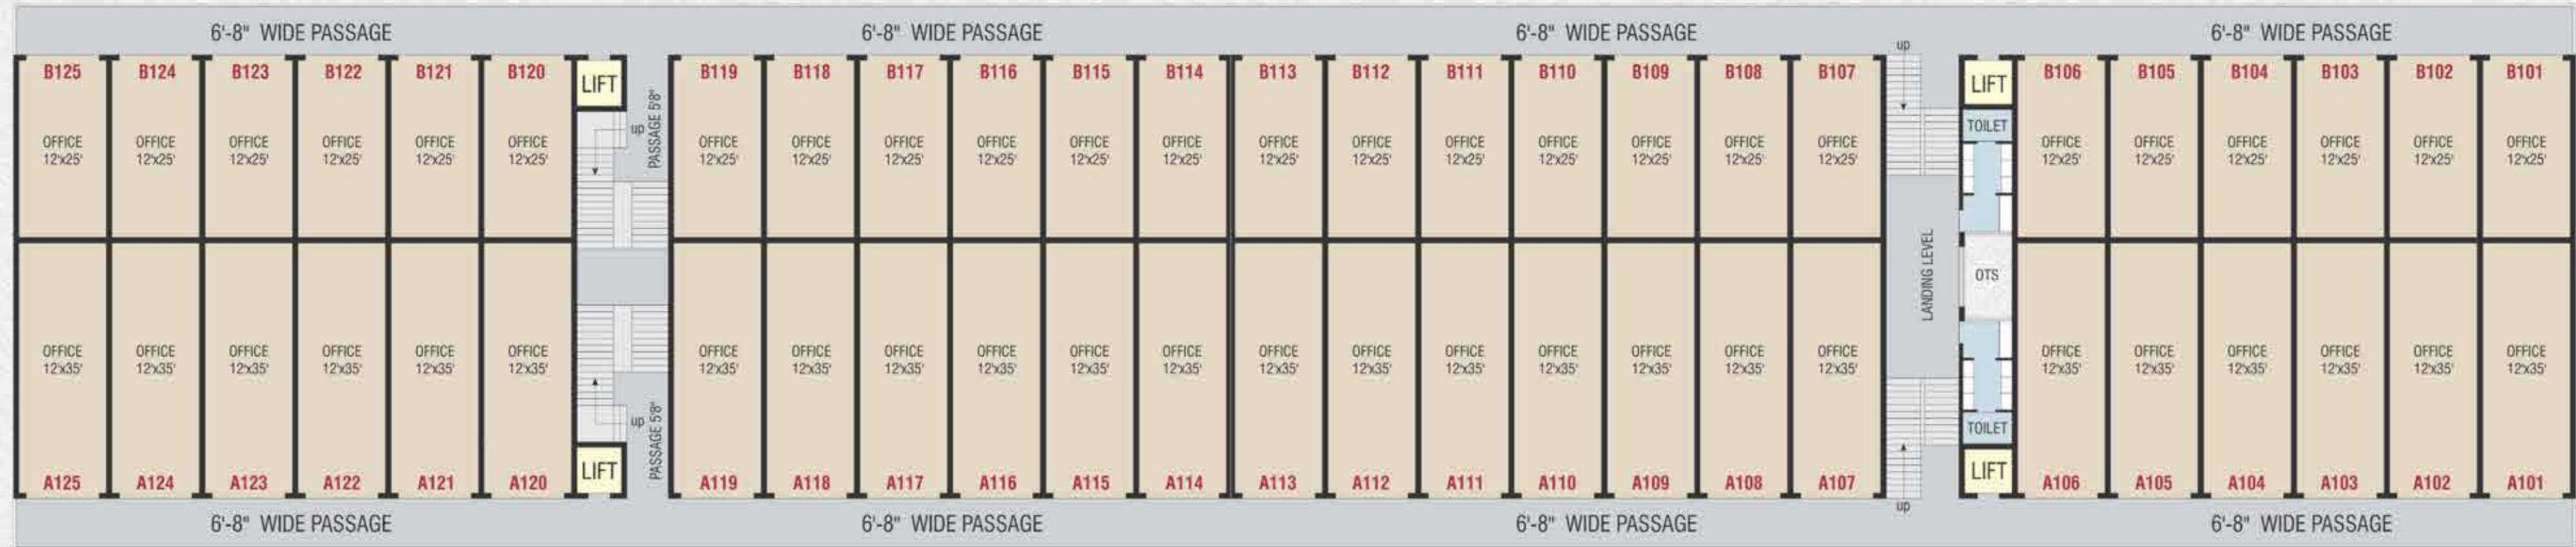


GROUND FLOOR PLAN

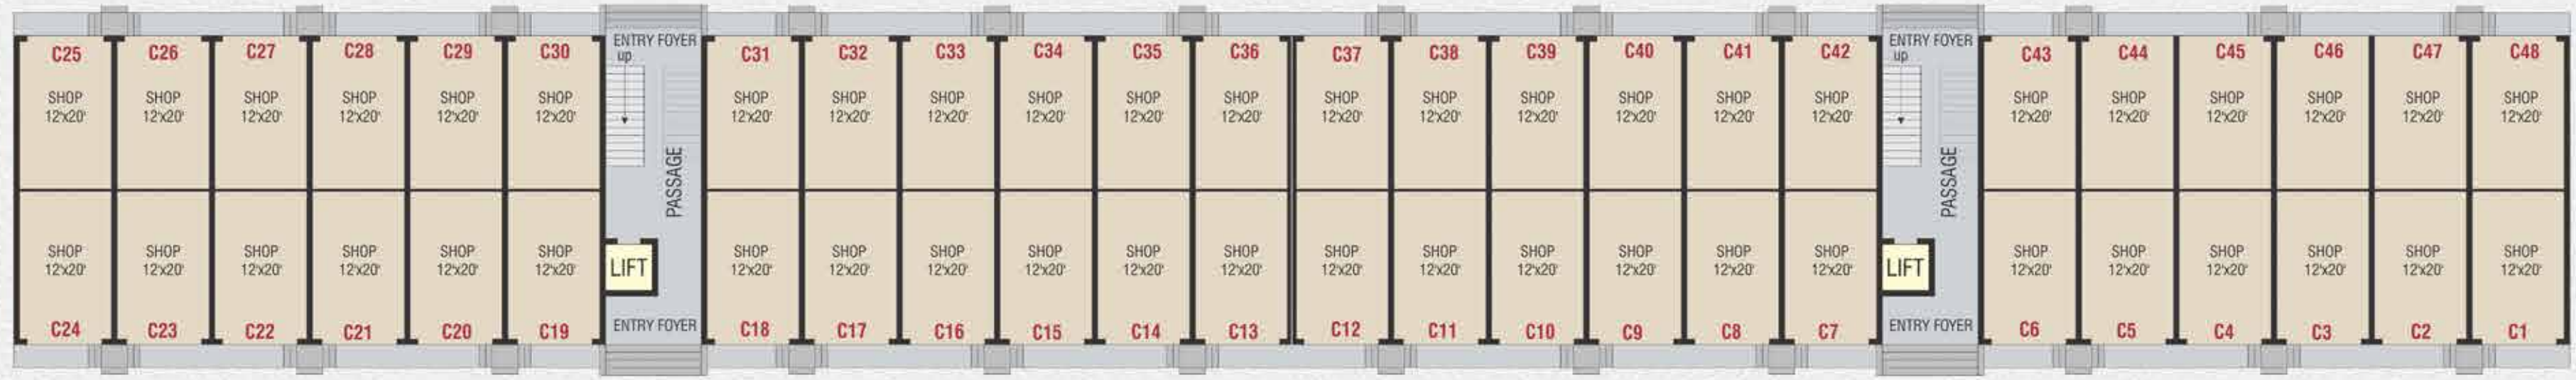

FIRST FLOOR PLAN




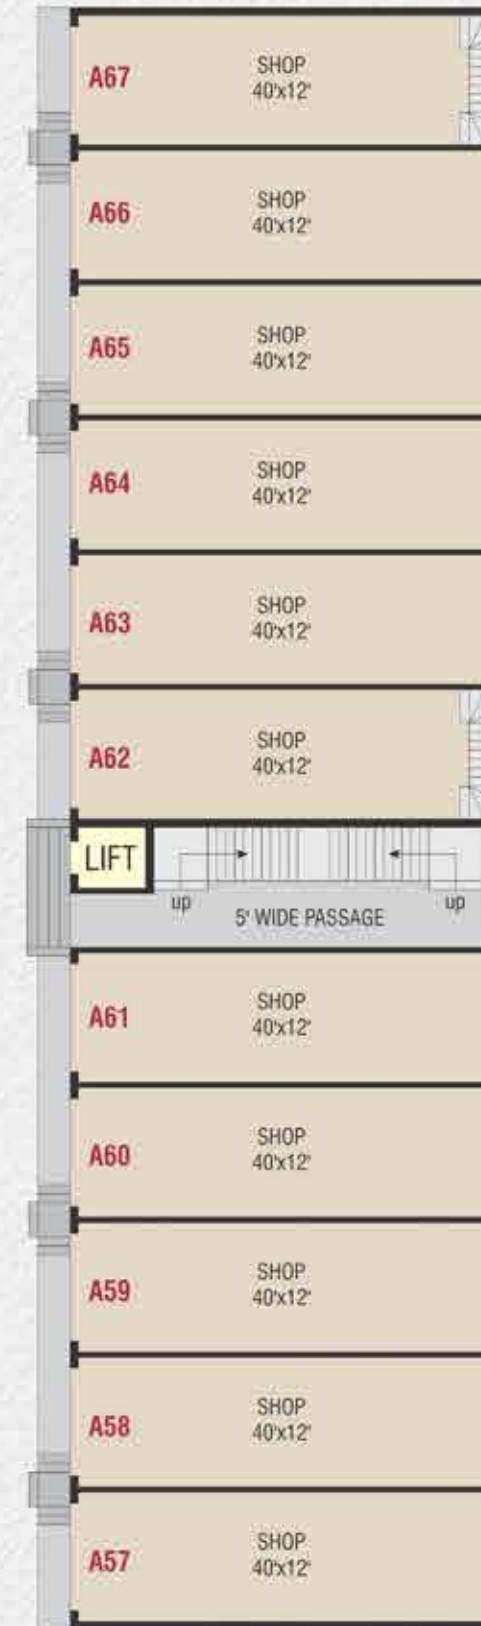

GROUND FLOOR



FIRST FLOOR

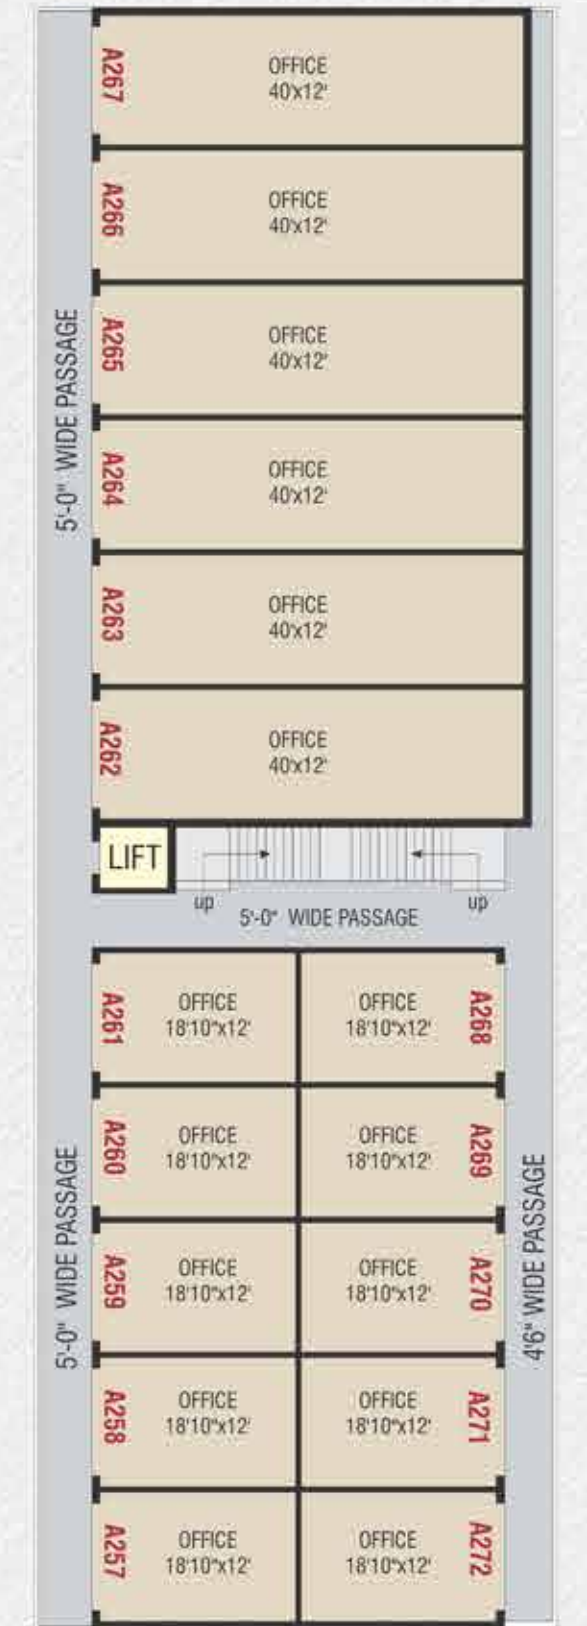

SECOND FLOOR



NEW GRAIN MARKET





વિશેષતાઓ

- જુનાગઢ - રાજકોટ હાઇવે ટય, સકરબાગ સામે
- માર્કેટિંગ યાર્ડ તથા જુનાગઢ સીટી થી તદ્દન નજીક
- ટીપી સ્કીમ તથા જીડીસીઆર ના નિયમ મુજબનું બાંધકામ
- રેરા એપ્રુવ્ડ પ્રોજેક્ટ
- 20 ફૂટ હાઈટનો વિશાળ ગેઈટ, સિક્યુરિટી ઓફિસ તથા સીસીટીવી કેમેરા
- ત્રણ સાઈડ રોડ એન્ટ્રી
- ૧૩ થી ૧૪ ફૂટ વિશાળ હાઈટ ની દુકાનો
- દરેક દુકાનમાં ત્રણ ફૂટ ના પહોળા ઓટા
- દરેક દુકાન ઉપર સાઈન બોર્ડની સેપરેટ જગ્યા
- આકર્ષક પેઇન્ટિંગ સાથેના રોલિંગ શટર
- લોનની સુવિધા - મેન્ટેનન્સ ની કાયમી સુવિધા
- ટ્રાન્સપોર્ટ માટે ગ્રેઇન માર્કેટ નો સ્વતંત્ર વેલિજ

સુવિધાઓ

- ટ્રાન્સપોર્ટ પાર્કિંગ માટે કોમન પ્લોટ
- એન્ટ્રી ગેઈટ પાસે દરેક દુકાન માટે કોમન ડિસ્પે બોર્ડ
- વિશાળ કોમન કેન્ટીન
- ઓનર્સ, ડ્રાઇવર તથા મજૂરો માટે ડોર મેટ્રિક ઝમ ટોયલેટ સાથે
- દરેક દુકાનમાં પસંદગી મુજબ કોટા સ્ટોન / વિટ્રીફાઇડ ફ્લોરિંગ
- અગાસીમા ચાઇના મોટેક ટાઇલ્સ
- એસોસિએશન ઓફિસ (કોન્ફરન્સ હોલ તથા ટોયલેટ)
- ત્રણ અલગ અલગ જગ્યા એ લેડીઝ તથા જેન્ટલ્સ ટોયલેટ તથા બાથરૂમ
- દરેક દુકાનમાં એસી, કોમ્પ્યુટર, વેઈટ મશીન, કાઉન્ટિંગ મશીન માટેના પોઈન્ટ
- કોમન બોરવેલ, સબમર્સીબલ પંપ, વોટર ટૅક તથા કોમન મિટર
- મેઇન રસ્તા સી.સી. રોડ થી સુસજ્જ
- મેઇન રોડ થી દુકાન સુધી સિમેન્ટ બ્લોક નું કવરિંગ
- જરૂરિયાત પ્રમાણે સ્ટ્રીટ લાઇટ

NEW GRAIN MARKET

By NOBLE BUILDERS

નવી દાણાપીઠ, નવી વિચારધારા

